


PLANO DIRETOR DE DESENVOLVIMENTO  
URBANO, ECONÔMICO E SOCIAL  
DE GUARULHOS

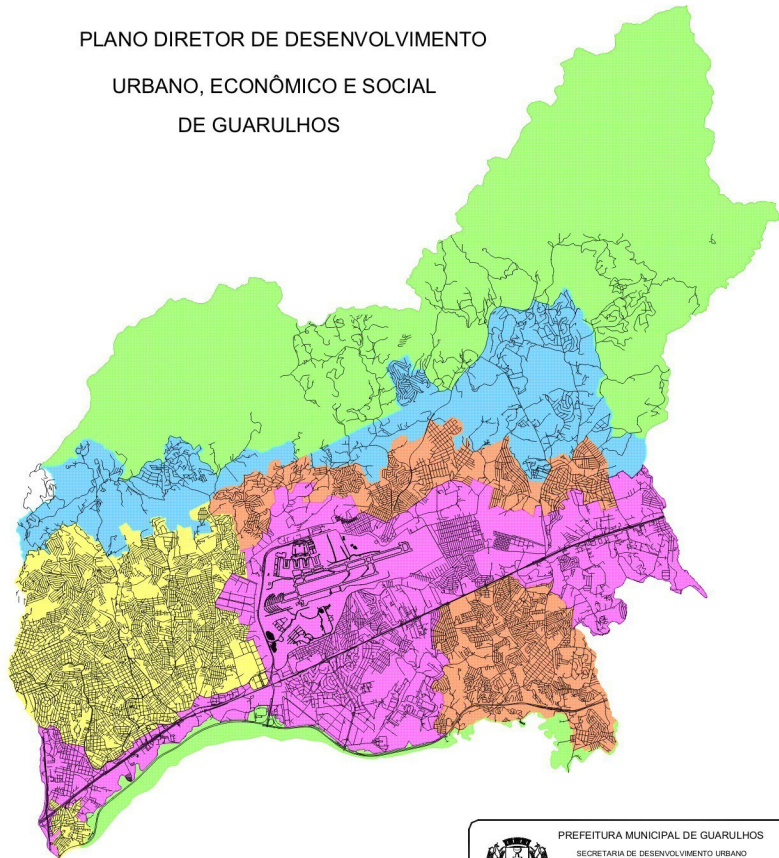

**LEGENDA**

	MACROZONA DE PROTEÇÃO AMBIENTAL
	MACROZONA DE USO RURAL URBANO
	MACROZONA DE DINAMIZAÇÃO ECONÔMICA E URBANA
	MACROZONA DE URBANIZAÇÃO CONSOLIDADA
	MACROZONA DE URBANIZAÇÃO EM DESENVOLVIMENTO

 <b>PREFEITURA MUNICIPAL DE GUARULHOS</b> SECRETARIA DE DESENVOLVIMENTO URBANO DEPARTAMENTO DE GETÃO URBANA DIVISÃO TÉCNICA DE GESTÃO DE INFORMAÇÕES URBANAS	
Título: <b>MACROZONEAMENTO</b> Base: <b>LEI MUNICIPAL Nº ART. 46, § 3º</b>	
Data: DEZEMBRO 2004 Autor: MAPA_PD_01 Escala: 1:25.000	Projeção UTM, INVERSA DE MERIDIANOS FUSO DE REFERÊNCIA 227000 M SÍMBOLO MERIDIANO = 50 SÍMBOLO PARALELO = 10 SÍMBOLO ESCALA = 50 MERIDIANO CENTRAL = 45 ESCALA MERCATOR POR 2000 (1:2) = 10° 10' COORDENADA MERIDIANA (Y) = 9' 45,231" INCLINAÇÃO MERID. = -0,58° UTM (UNIVERSAL TRANSVERSE MERCATOR)
Escala:  1:25.000	